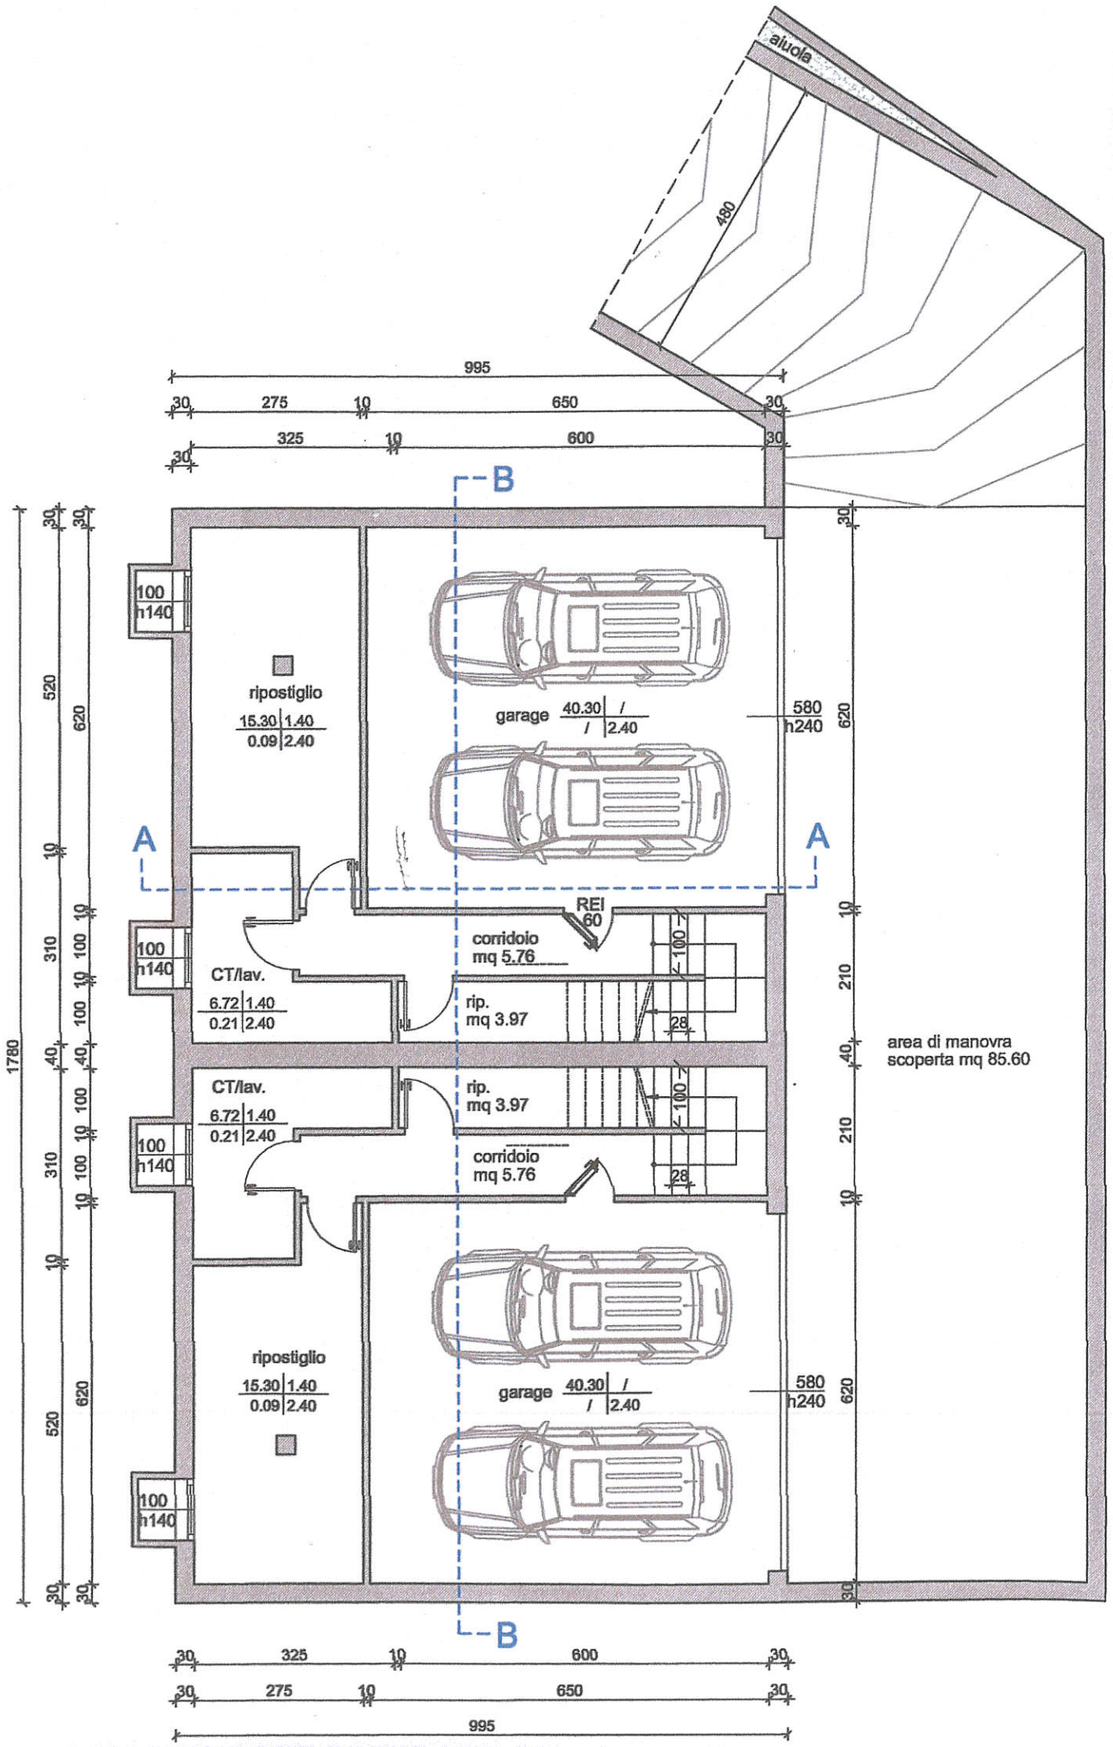


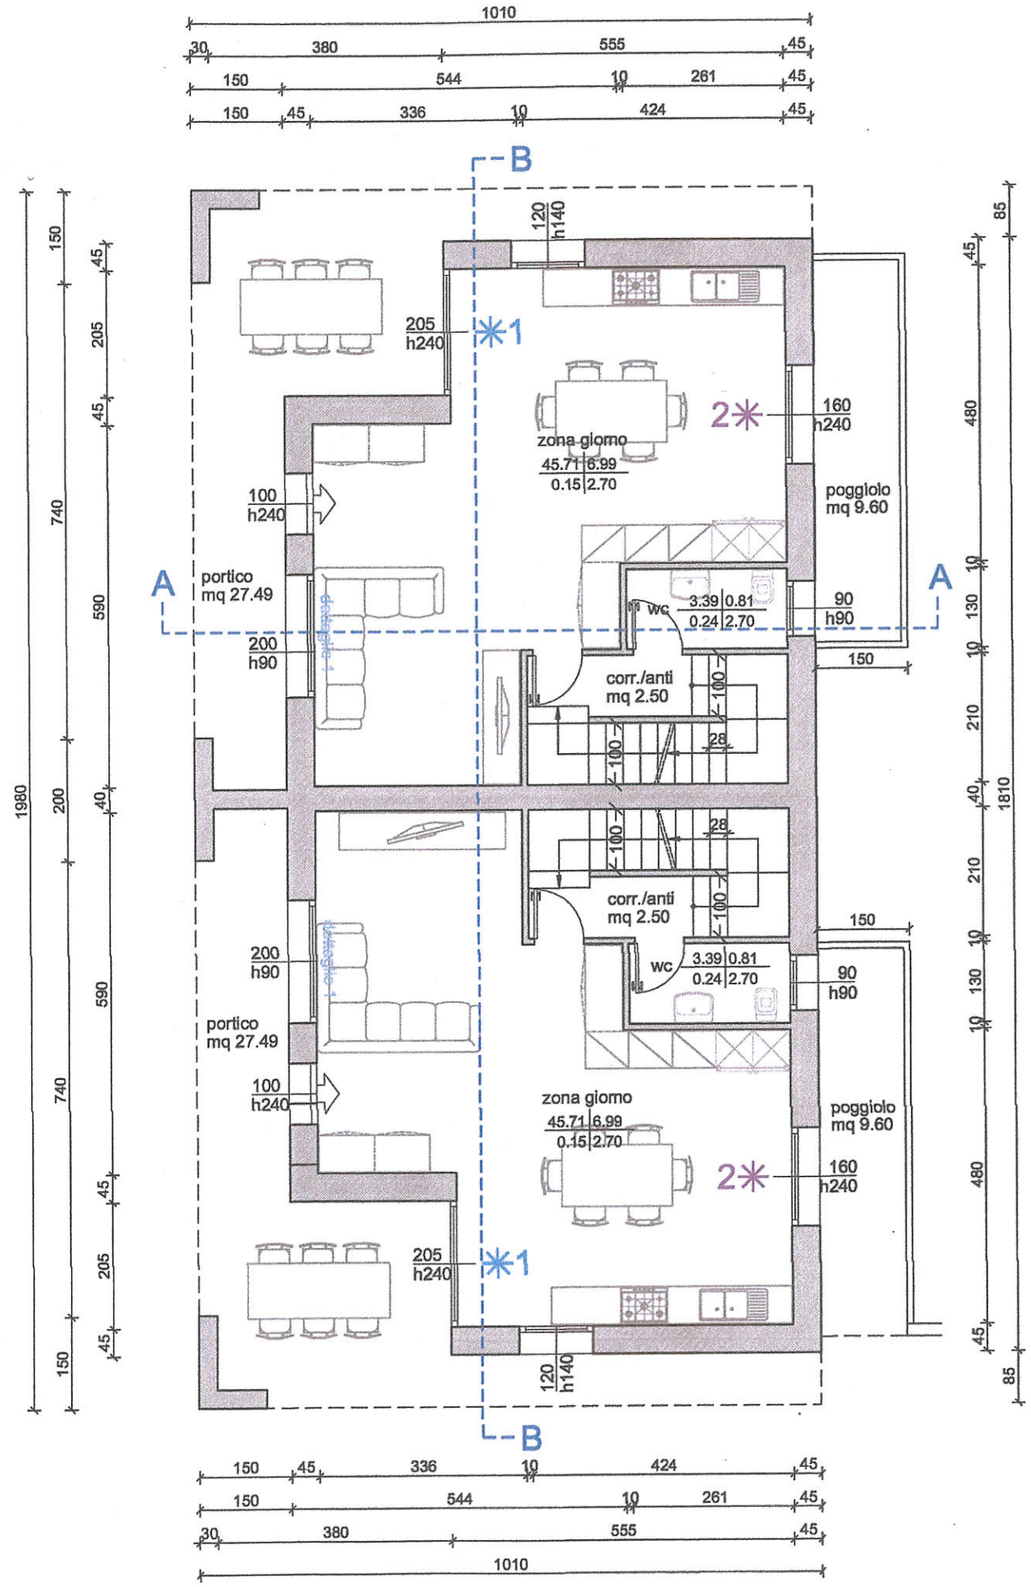


# PIANTA PIANO TERRA

1* [larghezza x (altezza - 0.60)]/3

# PIANTA PIANO INTERRATO

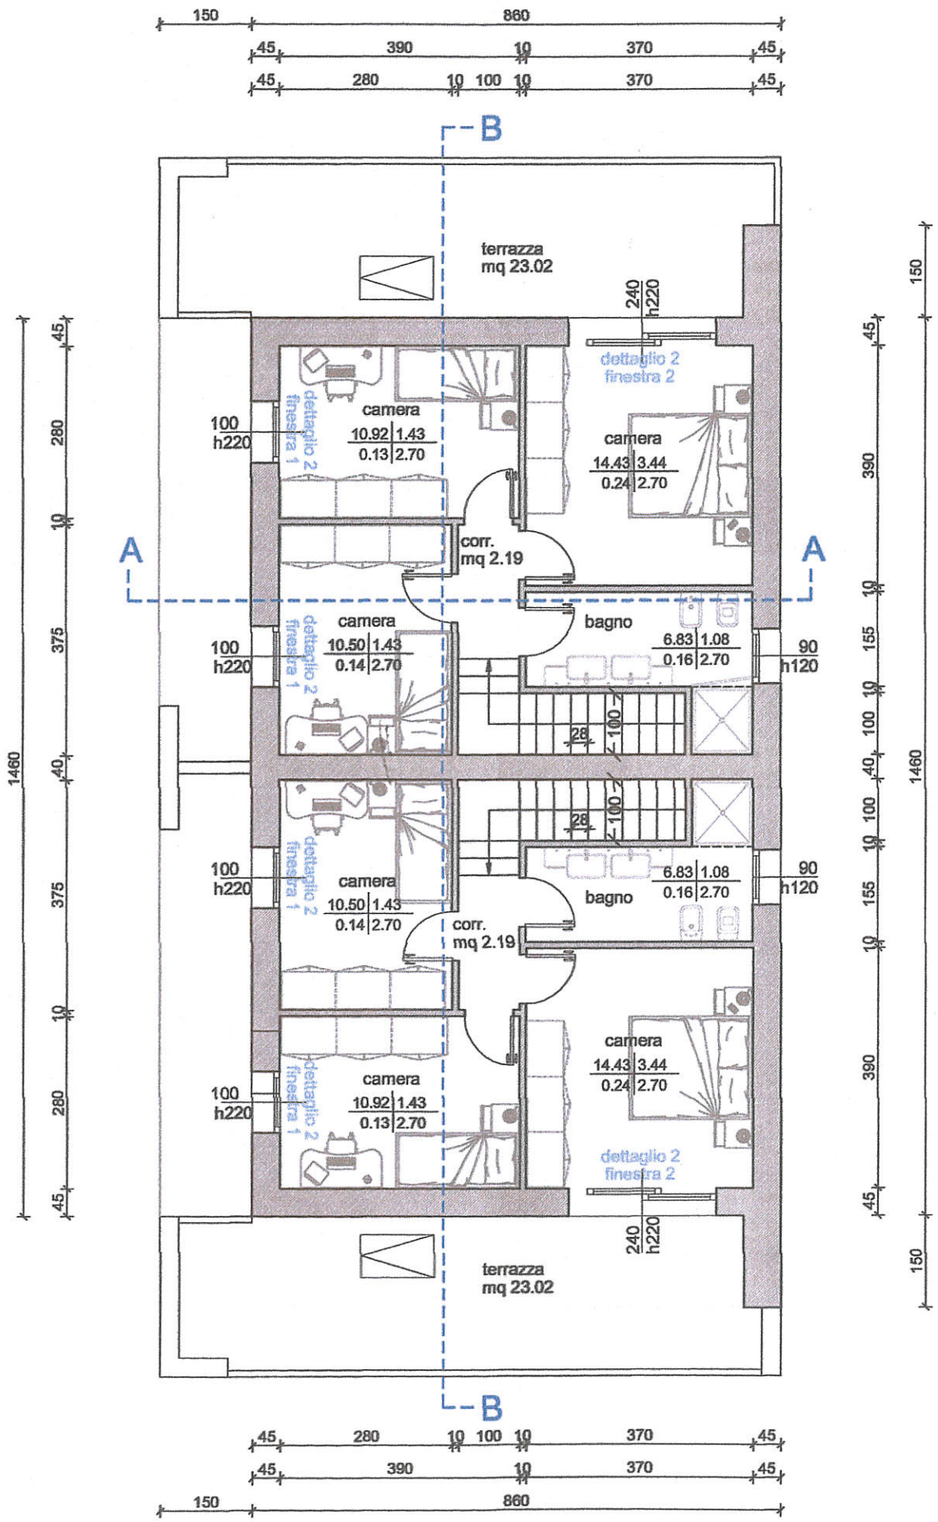


# PIANTA PIANO PRIMO

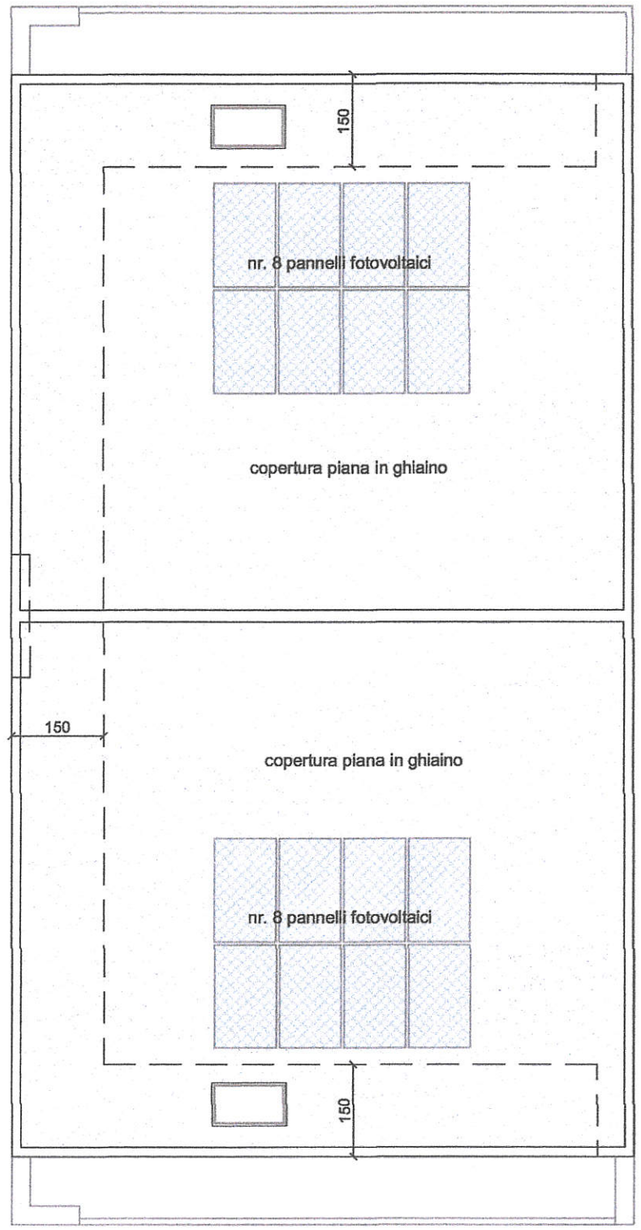


# PIANTA COPERTURA